



Comune di Piraino (ME)



CERTIFICATA E.S.Co. AI SENSI DELLA UNI CEI 11352:2014

PROPOSTA DI PARTENARIATO PUBBLICO PRIVATO

*Ai sensi del combinato disposto art.180 commi 1) e 8) e dell'art.183 commi da 15) a 19) del D.Lgs 50/2016
afferre al Servizio di gestione ed efficientamento
energetico degli impianti di Pubblica Illuminazione
del Comune di Piraino.*



CONCEDENTE: **COMUNE DI PIRAINO**

REDAZIONE: **ING. GIUSEPPE PANASSIDI**
Esperto in Gestione dell'Energia

PROPONENTE: **ENERGIA 2000 s.r.l.**

STATO DI FATTO
ELABORATO: **INDIVIDUAZIONE QUADRI ELETTRICI E STRADE
DOTATE DI PUBBLICA ILLUMINAZIONE - scala 1:10000**

DATA EMISSIONE:

12/06/2018

LEGENDA:



QUADRO



STRADA DOTATA DI P.I.

tav.

04

rev.

00


GIUSEPPE PANASSIDI
Cert. N. XPRT/EGE/18/3112
EGE JUN 1838 D.Lgs 102/2014
Settore Civile

periferie ovest, SP 140

consistenza impianti

	SAP	vap. HG	proiet.	LED	CFL	Mancanti
<u>Q. 22</u>	27	-	2	-	3	1
<u>Q. 23</u>	67	-	-	-	1	6
<u>Q. 24</u>	104	2	-	-	26	-
<u>Q. 28</u>	1	-	-	-	6	1
<u>Q. 32</u>	10	-	-	-	-	-

ENERGIA 2000 S.r.l.
Via Lucio Piccolo di Calanovella
98061 BROLO (ME)
P.IVA 02161 860 834

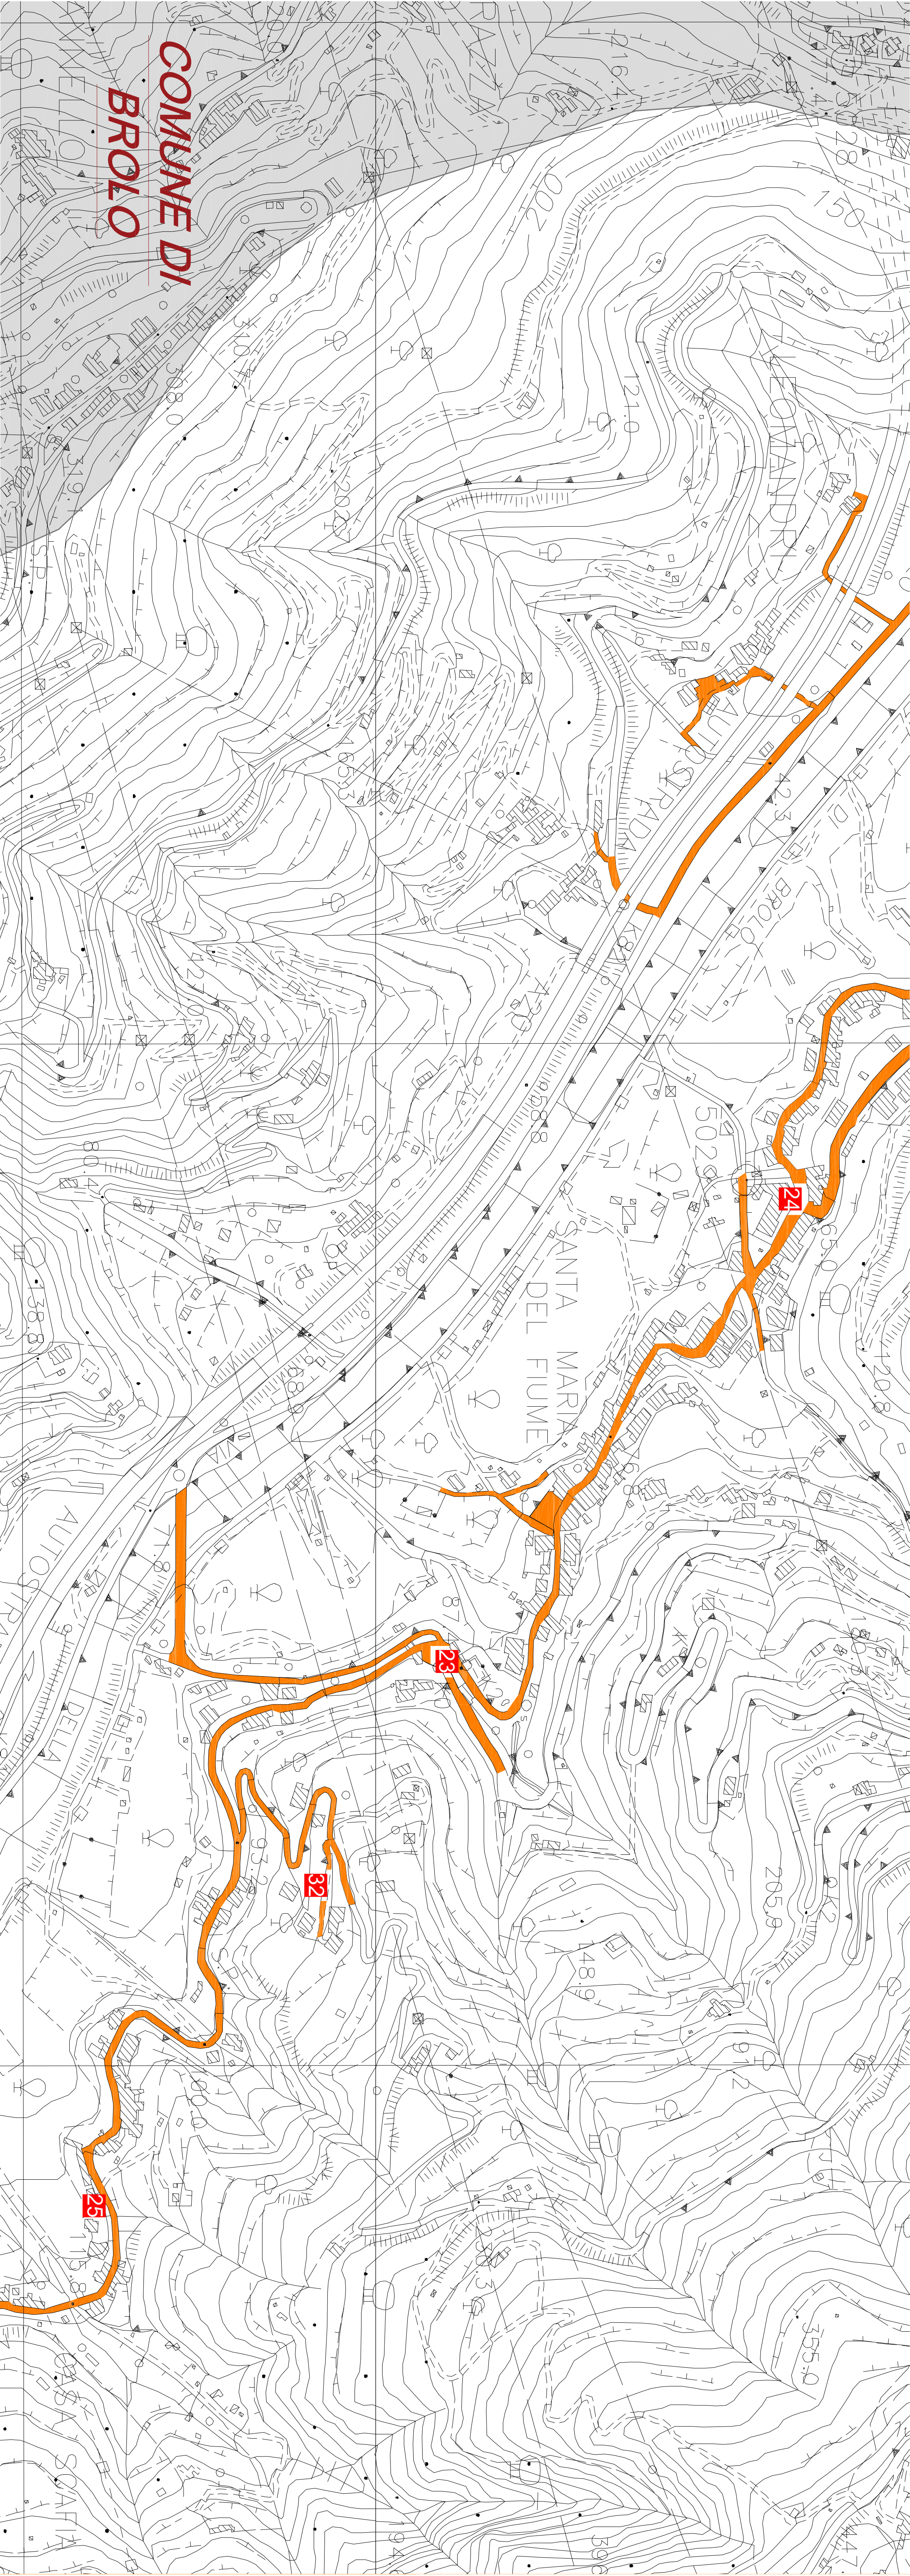

COMUNE DI BROLO

**Comune di
Piraino (ME)**

CERTIFICATA E.S.Co. AI SENSI DELLA LUN. 61/11352/2014

PROPOSTA DI PARTENARIATO PUBBLICO PRIVATO
*Al sensi del combinato disposto art.180 commi 1) e 8) e dell'art.183 commi da 15) a 19) del D.lgs 50/2016
offerto al servizio ed efficientamento
energetico degli impianti di Pubblica Illuminazione
del Comune di Piraino.*

CONCEDENTE: COMUNE DI PIRAINO	REDAZIONE: ING. GIUSEPPE PANASSIDI Esperto in Gestione dell'Energia
STATO DI FATTO ELABORATO: INDIVIDUAZIONE QUADRI ELETTRICI E STRADE DOTATE DI PUBBLICA ILLUMINAZIONE - scala 1:10.000	DATA EMISSIONE: 12/06/2018
LEGENDA: QUADRO STRADA DOTATA DI P.I.	tab. 04 rev. 00

periferie ovest, SP 140						
consistenza impianti						
	SAP	vap. HG	proiet.	LED	CFL	Mancanti
Q. 22	27	-	2	-	3	1
Q. 23	67	-	-	-	1	6
Q. 24	104	2	-	-	26	-
Q. 28	1	-	-	-	6	1
Q. 32	10	-	-	-	-	-